

DÉPARTEMENT DE L'ARDÈCHE

COMMUNE DE MEYRAS

**Chemin Rural de Neyrac**

**Document Provisoire**  
**Transmis pour information**  
Ne doit pas être joint à un acte authentique  
ni être utilisé pour la réalisation d'un projet

**PLAN**  
**DE DIVISION**

Cadastrée : Section F

Adresse ou lieu-dit : "Neyrac Bas"

Chemin Rural

**ÉCHELLE : 1/250**

Le 8 janvier 2024



SELARL

**2A GEOMETRES-EXPERTS**


Résidence l'Eden - 11 Allées de la Guinguette - 07200 AUBENAS

Tél : 04 75 89 94 05 - Email : [contact@2ageometres-experts.fr](mailto:contact@2ageometres-experts.fr)

Titulaire des archives du cabinet SELARL Alain MONNIER Géomètre-Expert DPLG

Réf : P23217

**Document Provisoire**  
**Transmis pour information**  
 Ne doit pas être joint à un acte authentique  
 ni être utilisé pour la réalisation d'un projet

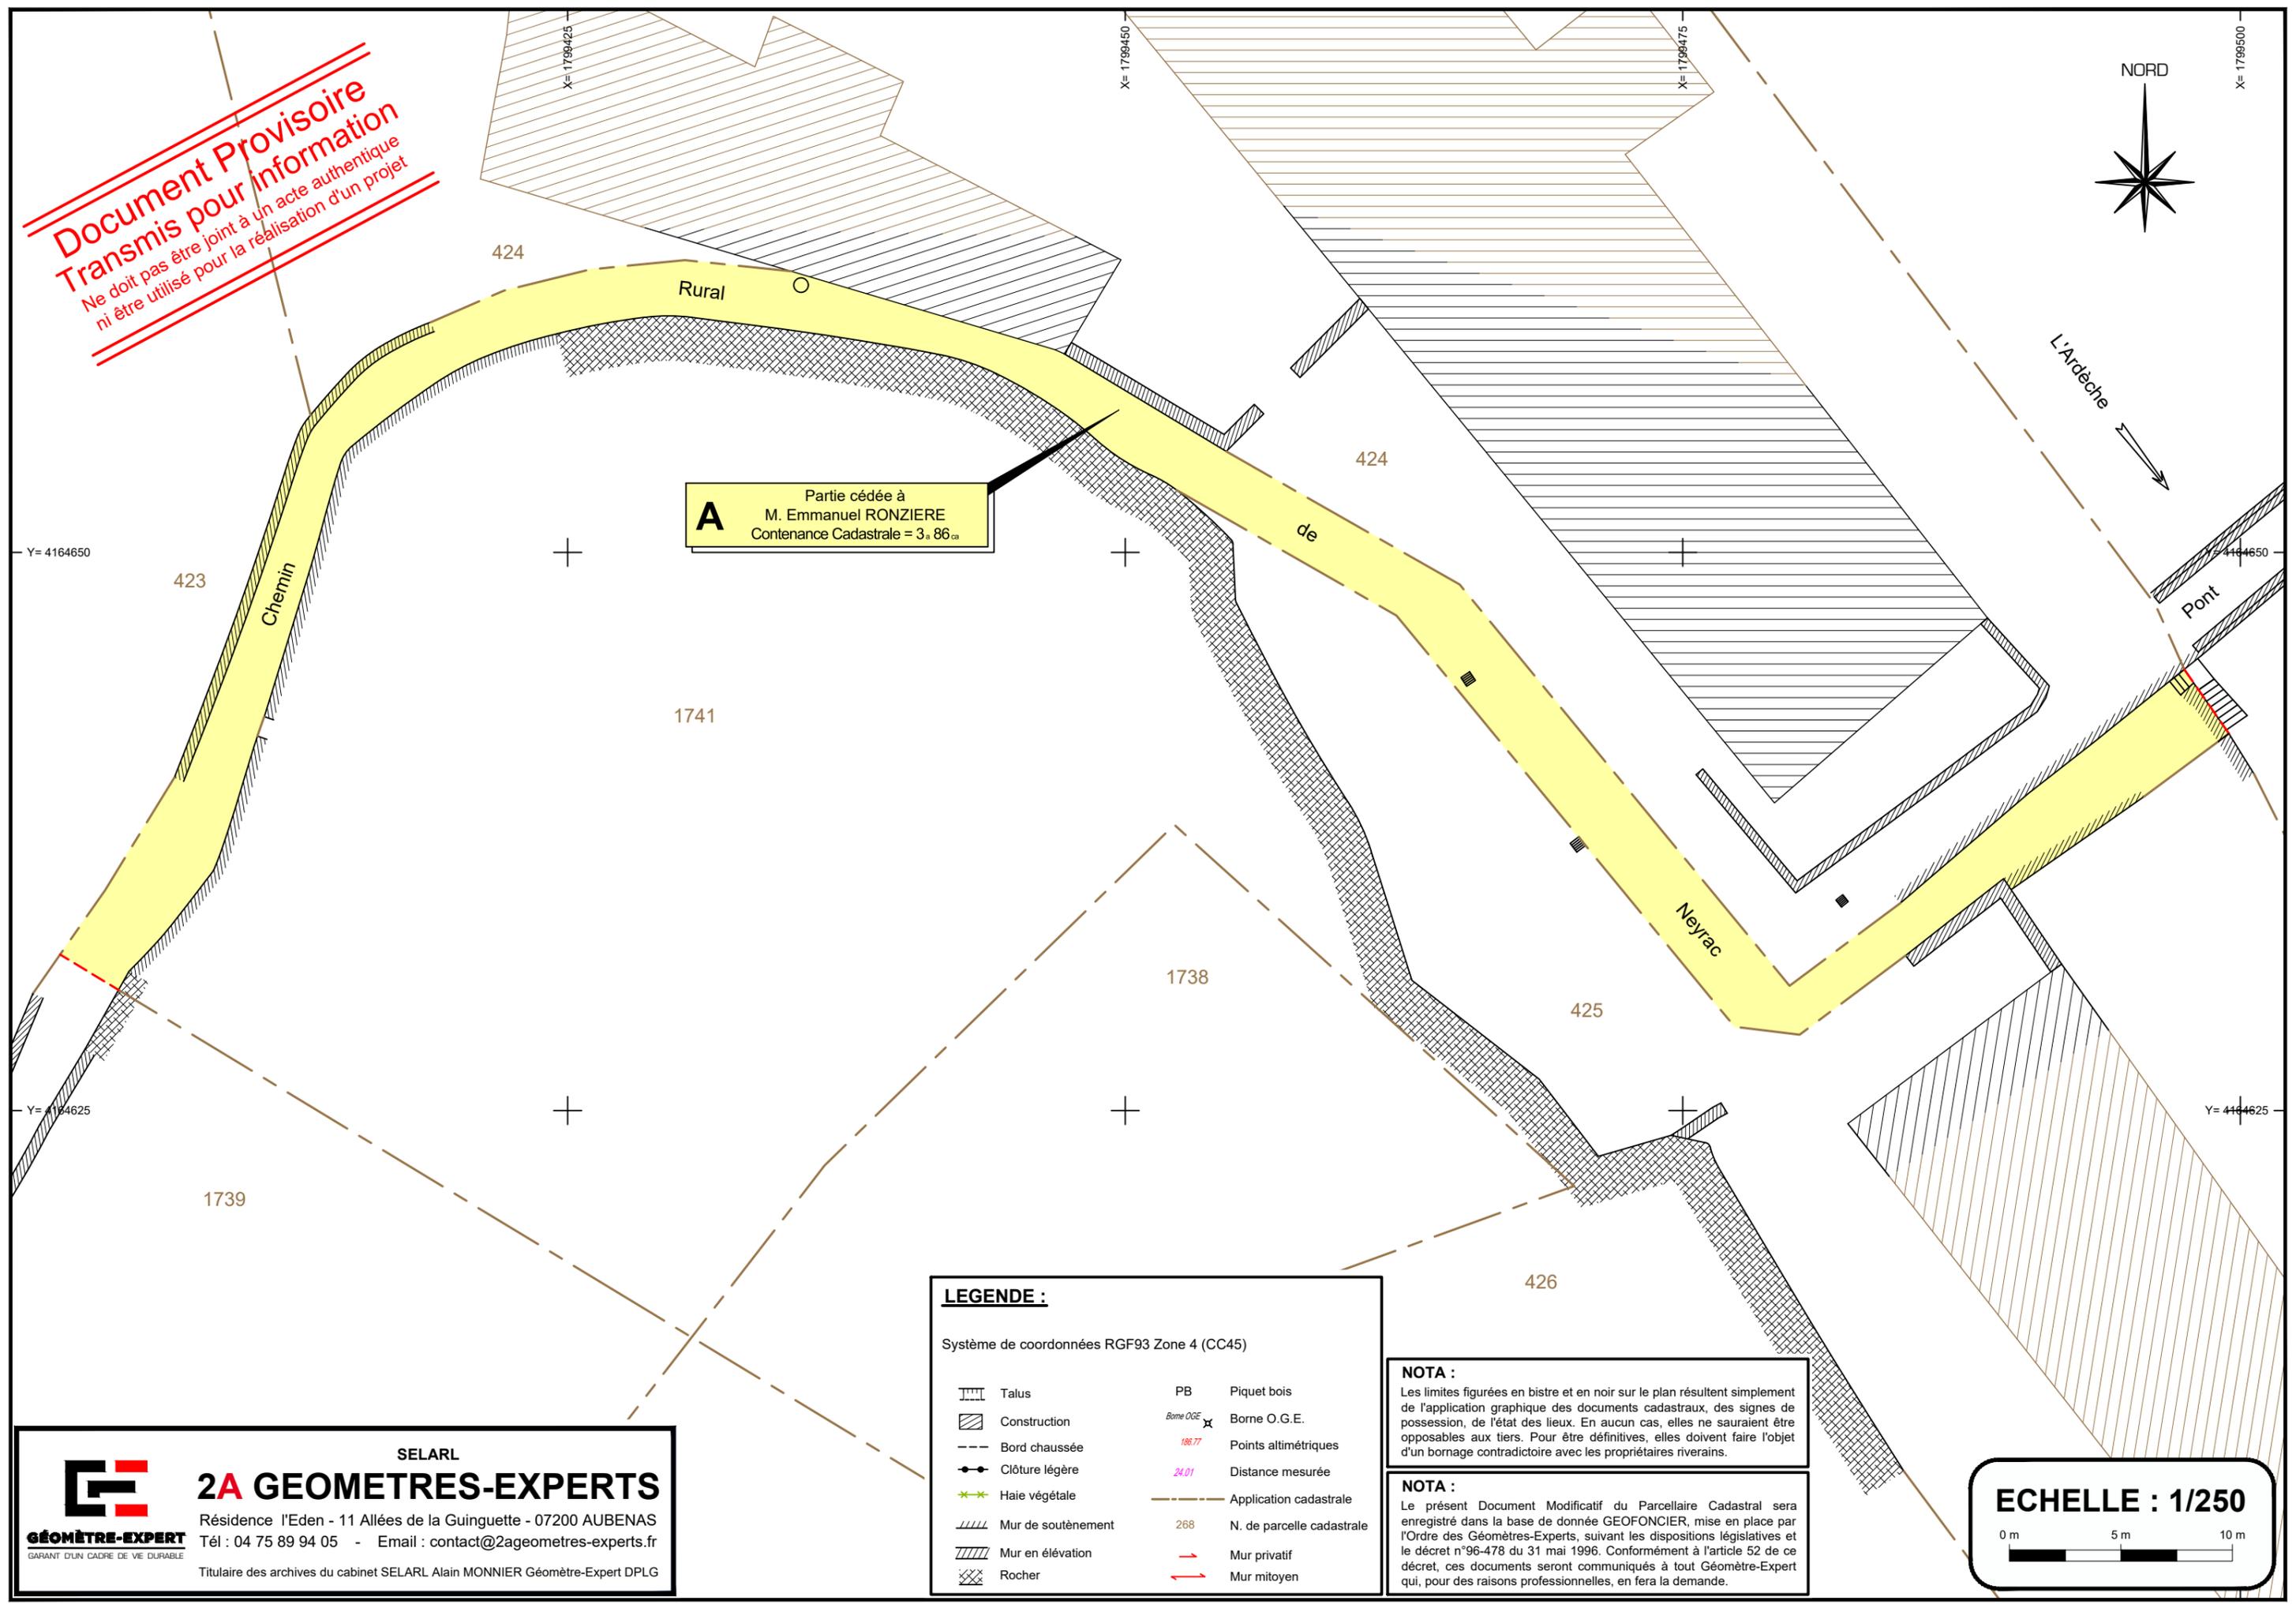

**A** Partie cédée à  
 M. Emmanuel RONZIERE  
 Contenance Cadastrale = 3,86ca

**LEGENDE :**

Système de coordonnées RGF93 Zone 4 (CC45)

	Talus	PB	Piquet bois
	Construction	Borne OGE	Borne O.G.E.
	Bord chaussée	186.77	Points altimétriques
	Clôture légère	24.01	Distance mesurée
	Haie végétale		Application cadastrale
	Mur de soutènement	268	N. de parcelle cadastrale
	Mur en élévation		Mur privatif
	Rocher		Mur mitoyen

**NOTA :**  
 Les limites figurées en bistre et en noir sur le plan résultent simplement de l'application graphique des documents cadastraux, des signes de possession, de l'état des lieux. En aucun cas, elles ne sauraient être opposables aux tiers. Pour être définitives, elles doivent faire l'objet d'un bornage contradictoire avec les propriétaires riverains.

**NOTA :**  
 Le présent Document Modificatif du Parcellaire Cadastral sera enregistré dans la base de donnée GEOFONCIER, mise en place par l'Ordre des Géomètres-Experts, suivant les dispositions législatives et le décret n°96-478 du 31 mai 1996. Conformément à l'article 52 de ce décret, ces documents seront communiqués à tout Géomètre-Expert qui, pour des raisons professionnelles, en fera la demande.

**SELARL**  
**2A GEOMETRES-EXPERTS**  
 Résidence l'Eden - 11 Allées de la Guinguette - 07200 AUBENAS  
 Tél : 04 75 89 94 05 - Email : contact@2ageometres-experts.fr  
 Titulaire des archives du cabinet SELARL Alain MONNIER Géomètre-Expert DPLG

**ECHELLE : 1/250**